


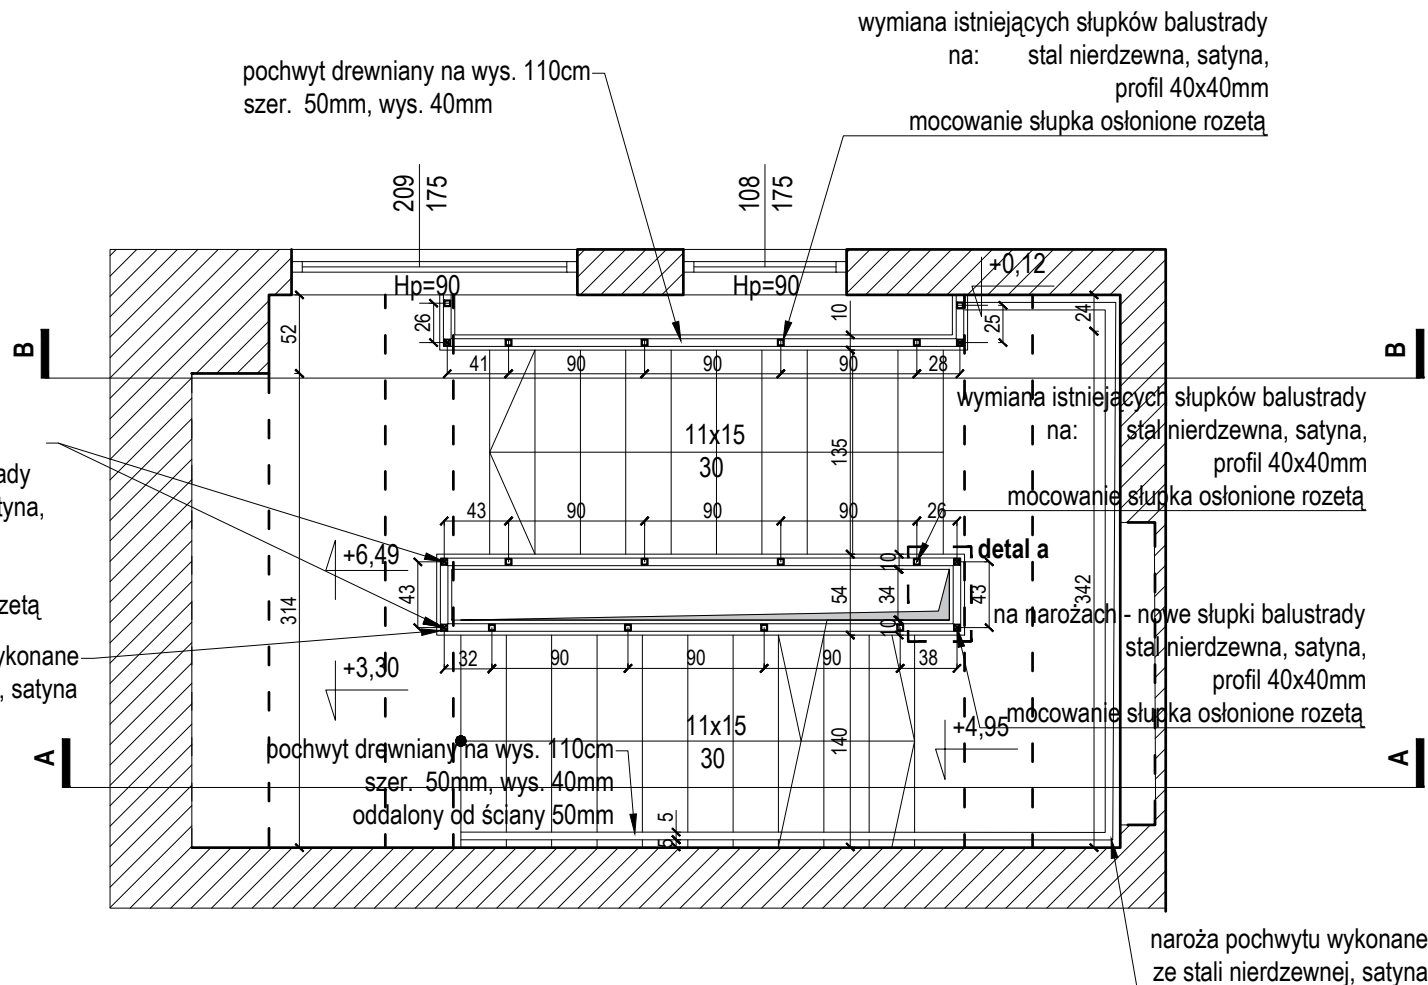

UWAGA!

1. Przed rozpoczęciem prac należy wykonać wizję lokalną oraz zweryfikować wymiary w naturze, w szczególności murków i balustrad, gdyż w wielu miejscach występują odchyłki rzędu 2 cm.
2. Przed rozpoczęciem produkcji elementów balustrady, należy przedstawić Zamawiającemu do akceptacji próbki wykorzystywanych materiałów.
3. Balustrady powinny posiadać konstrukcję zapewniającą bezpieczeństwo w przeniesieniu obciążeń użytkowych.

Legenda:

-  poza obszarem opracowania
-  przebiecie/ dusza

Inwestor:

Samodzielny Publiczny Zespół
Opieki Zdrowotnej w Leżajsku

Adres:

ul. Leśna 22, 37-300 Leżajsk

Nazwa inwestycji:

**Renowacja klatki schodowej
w SPZOZ w Leżajsku**

Faza projektu:

PROJEKT

Data:

09.2021

Nazwa rysunku:

**RZUT KONDYGNACJI
POWTARZALNEJ
OD +1 DO +5**

Skala rys.:

1:50

Rozmiar rys.:


297x210

Sporadziła:


inż. arch. Klaudia Kawecka

Nr rys.:

P_03

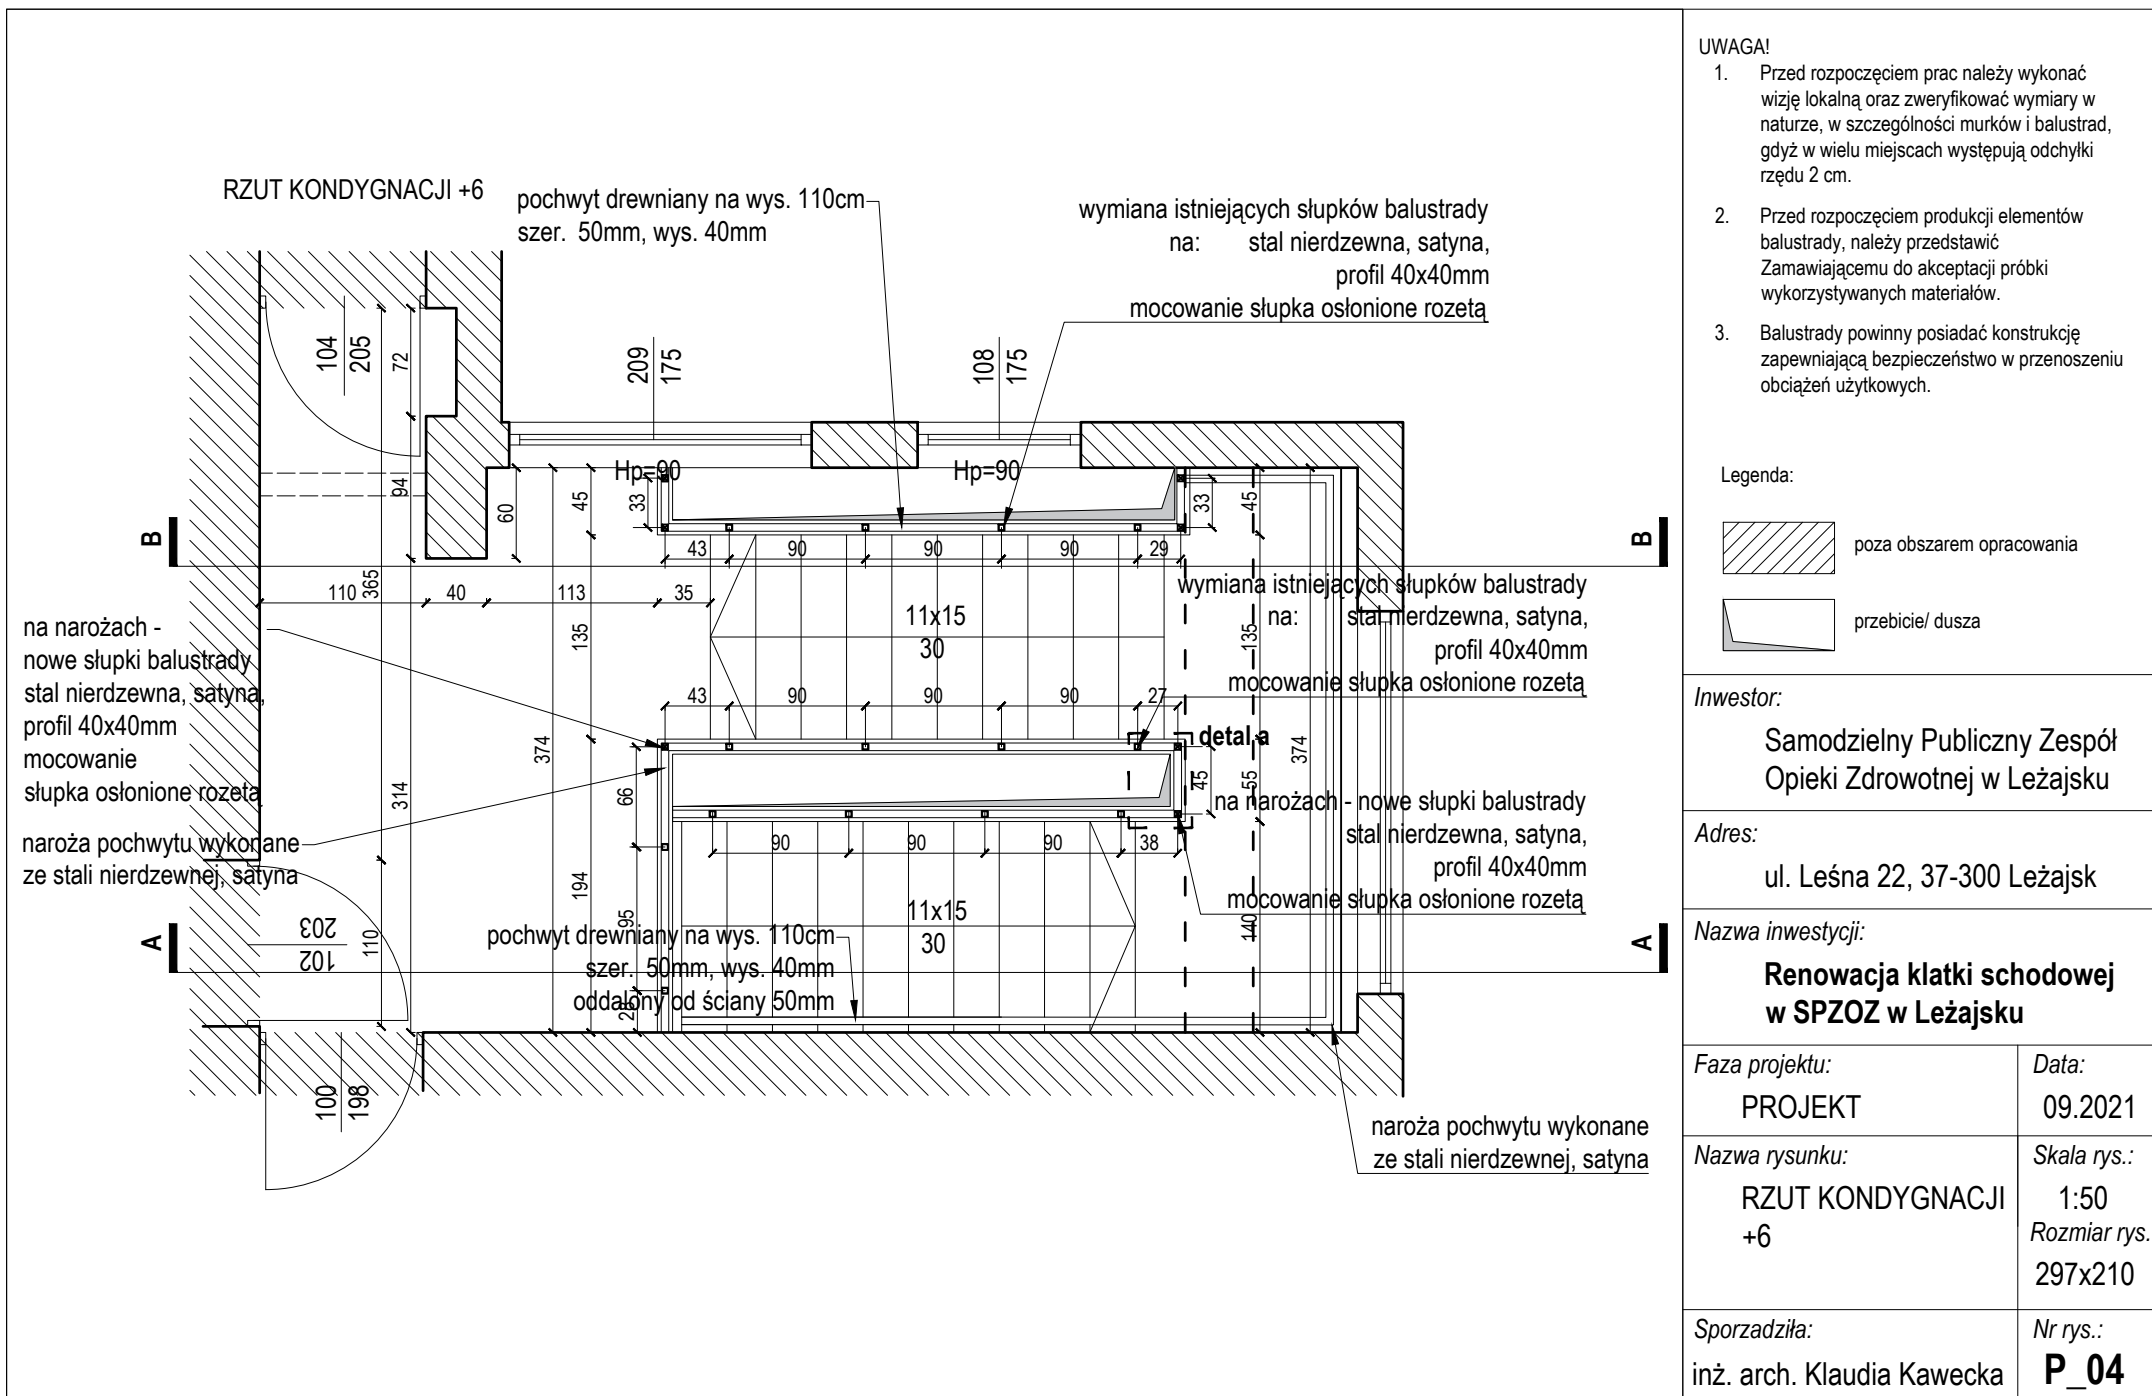


PRZEKRÓJ B

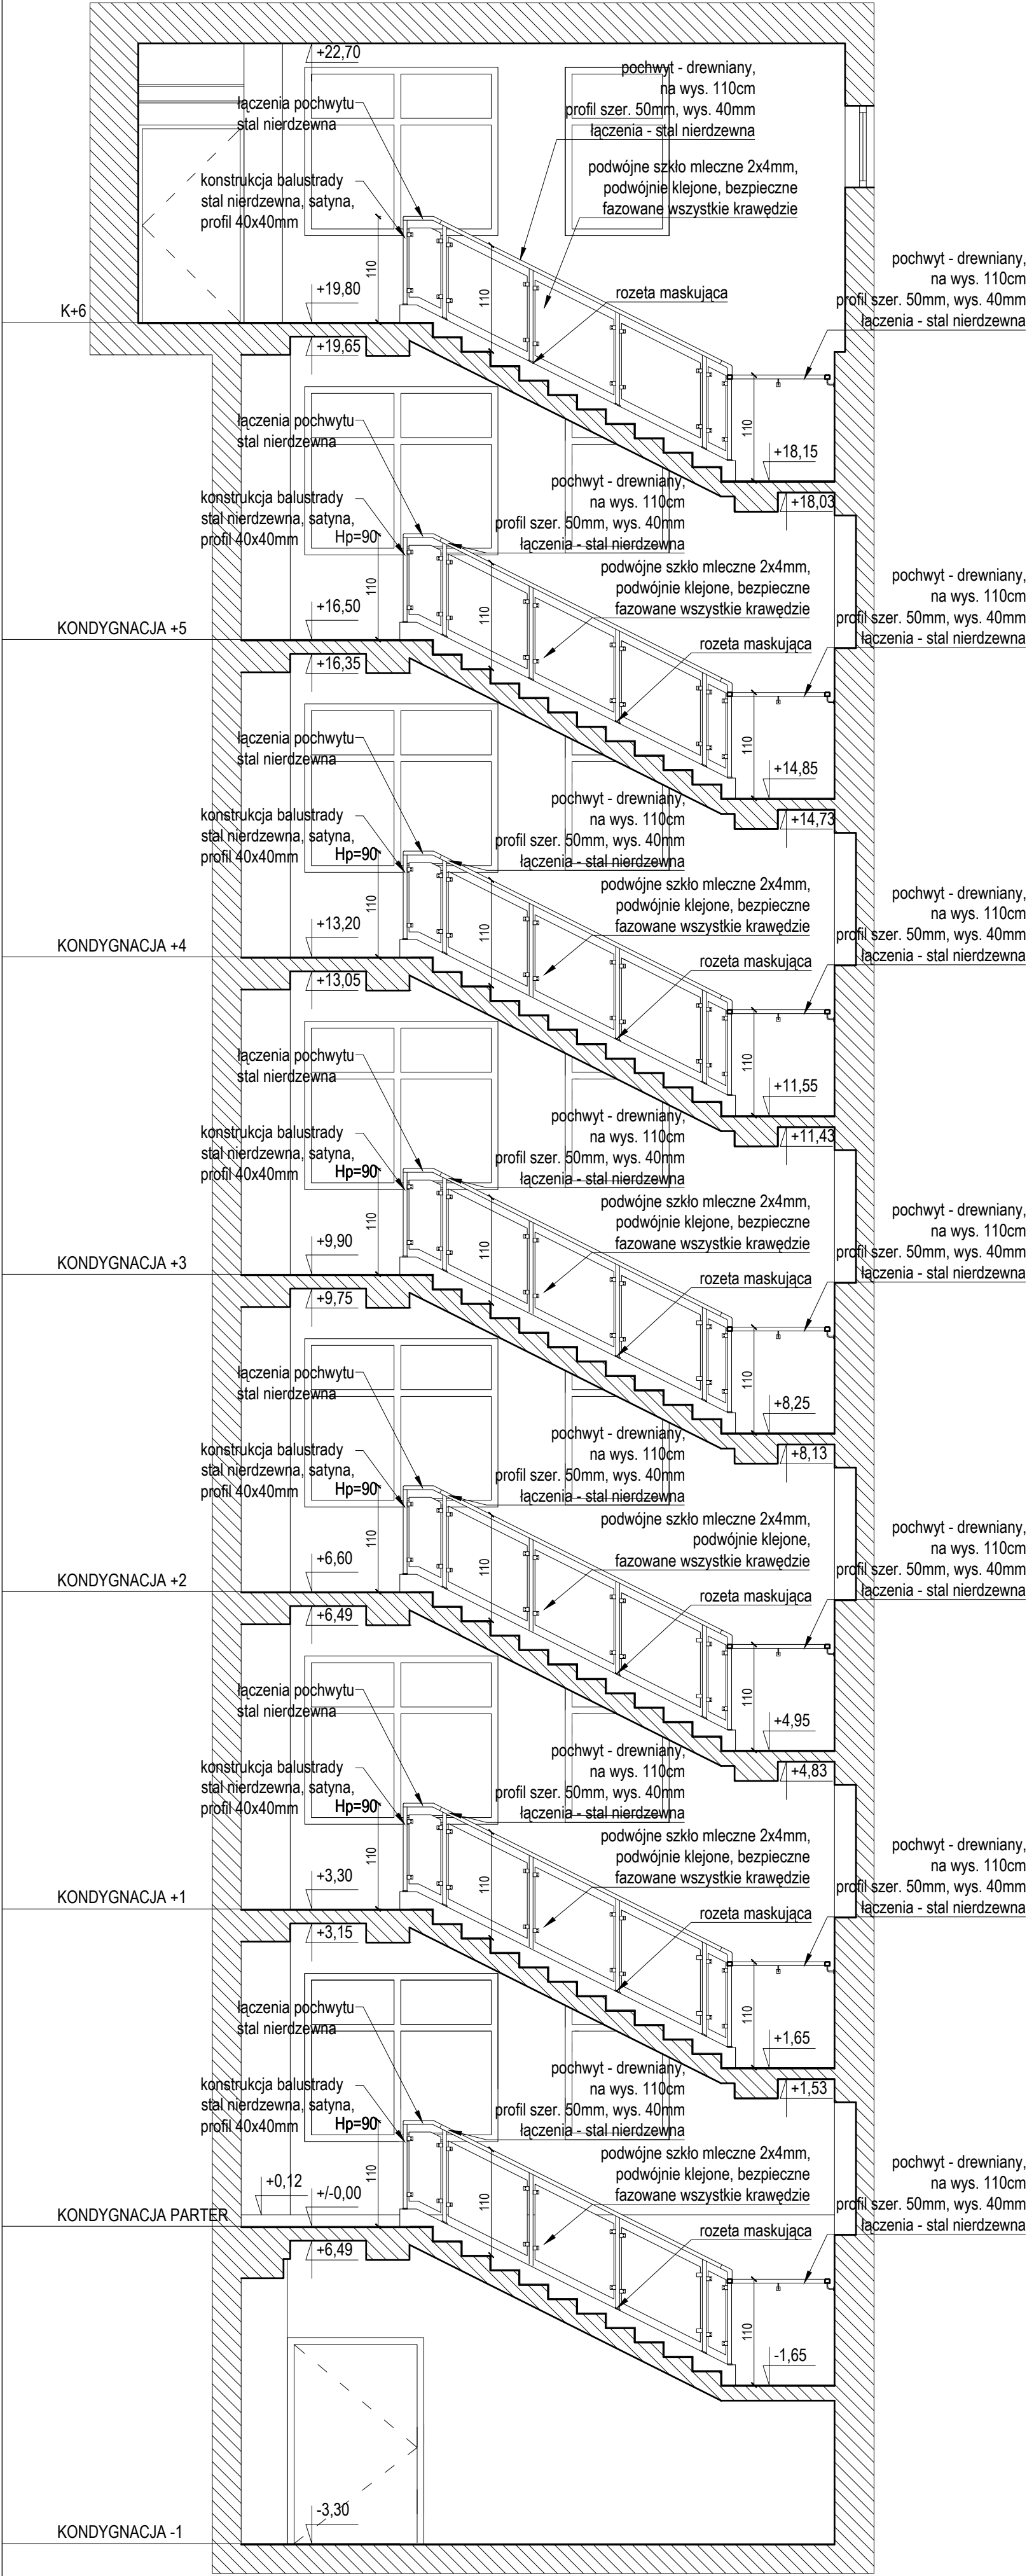

- Legenda:
- poza obszarem opracowania
 - przebiecie/ dusza

Inwestor: Samodzielny Publiczny Zespół Opieki Zdrowotnej w Leżajsku	
Adres: ul. Leśna 22, 37-300 Leżajsk	
Nazwa inwestycji: Renowacja klatki schodowej w SPZOZ w Leżajsku	
Faza projektu: PROJEKT	Data: 09.2021
Nazwa rysunku: PRZEKRÓJ B-B	Skala rys.: 1:50 Rozmiar rys.: 297x630
Sporzadziła: inż. arch. Klaudia Kawecka	Nr rys.: P_05

PRZEKRÓJ A

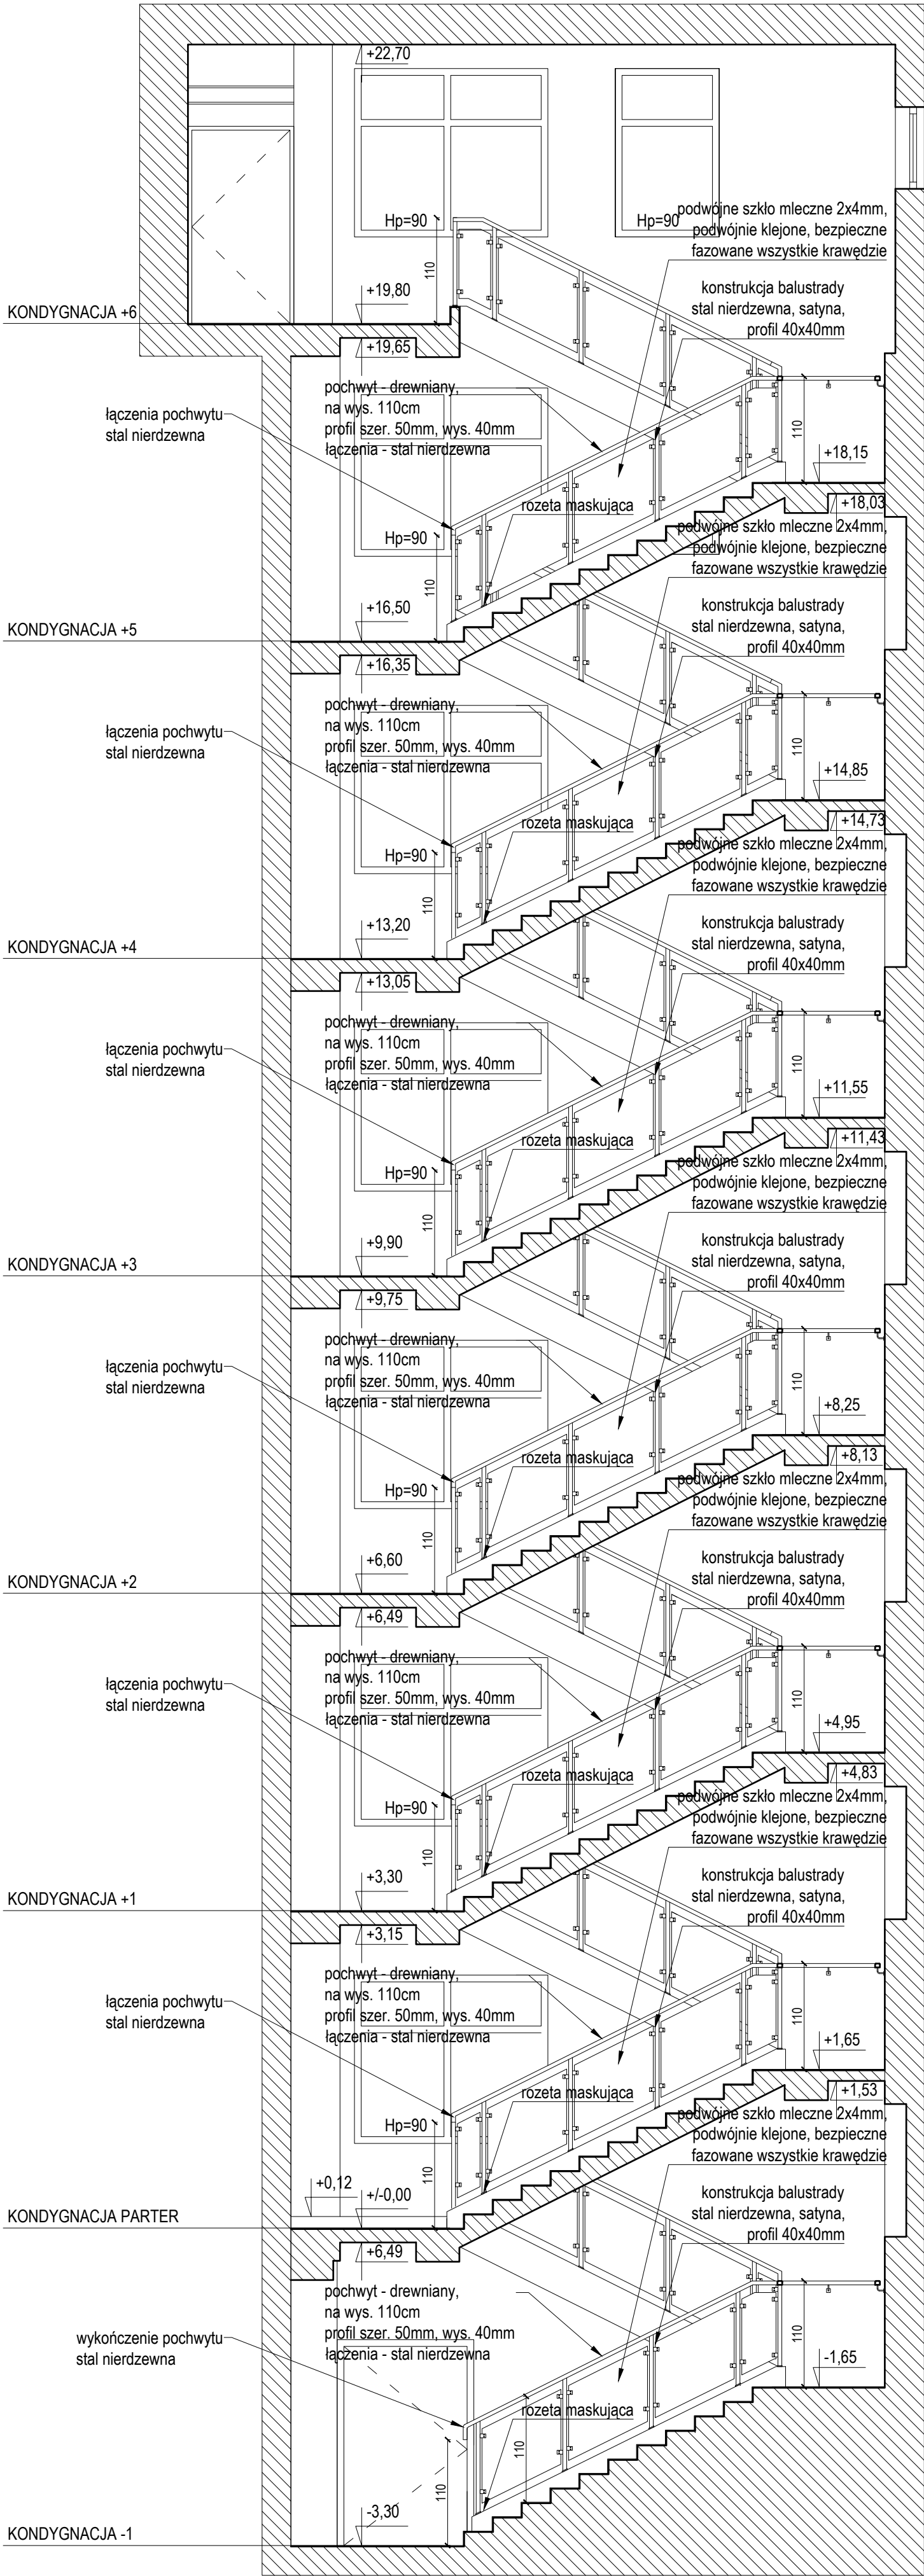

- Legenda:
- poza obszarem opracowania
 - przebiecie/ dusza

Inwestor:
Samodzielny Publiczny Zespół
Opieki Zdrowotnej w Leżajsku

Adres:
ul. Leśna 22, 37-300 Leżajsk

Nazwa inwestycji:
**Renowacja klatki schodowej
w SPZOZ w Leżajsku**

Faza projektu:
PROJEKT

Data:
09.2021

Nazwa rysunku:
PRZEKRÓJ A-A

Skala rys.:
1:50
Rozmiar rys.:
297x630

Sporzadziła:
inż. arch. Klaudia Kawecka

Nr rys.:
P_06